

Карта градостроительного зонирования сельского поселения Тузайский сельсовет муниципального района Благовещенский район Республики Башкортостан в части границ территориальных зон
М 1:5000



Условные обозначения

Функциональное зонирование:

- Ж Жилая территориальная зона
- ОД Общественно-деловая территориальная зона
- Р-1 Рекреационная территориальная зона
- Р-2 Земельные участки (территории) общего пользования
- П Производственная территориальная зона
- Т Территориальная зона транспортной инфраструктуры
- С Территория специального назначения
- Сх Территориальная зона сельскохозяйственного назначения

Границы:

- Граница сельского поселения
- Граница населенного пункта


Природные объекты:

- Водоток (река, ручей, канал)

						13/07-2021-П-КП33		
						Внесены изменения в градостроительный план и застройку сельского поселения Тузайский сельсовет муниципального района Благовещенский район Республики Башкортостан		
Имя	Колуч	Лист	№ док	Подп	Дата	Тузайский сельсовет муниципалитета Р-н Благовещенский р-н Республики Башкортостан		
Резуб	Башкирова					Страна	Лист	Листов
Прокура	Бережкова					П	1	4
Иксандр	Тарасов					Мет. разработано в соответствии с требованиями к разработке градостроительных документов		
						ООО "СтелсСтройПроект" №1000		
						Формат А4		



Карта границ зон с особыми условиями использования территорий сельского поселения Тузайский сельсовет муниципального района Благовещенский район Республики Башкортостан по природно-экологическим и санитарно-гигиеническим требованиям, территорий общего пользования, ограниченных линиями регулирования застройки, зона комплексного освоения территории
М 1:5000

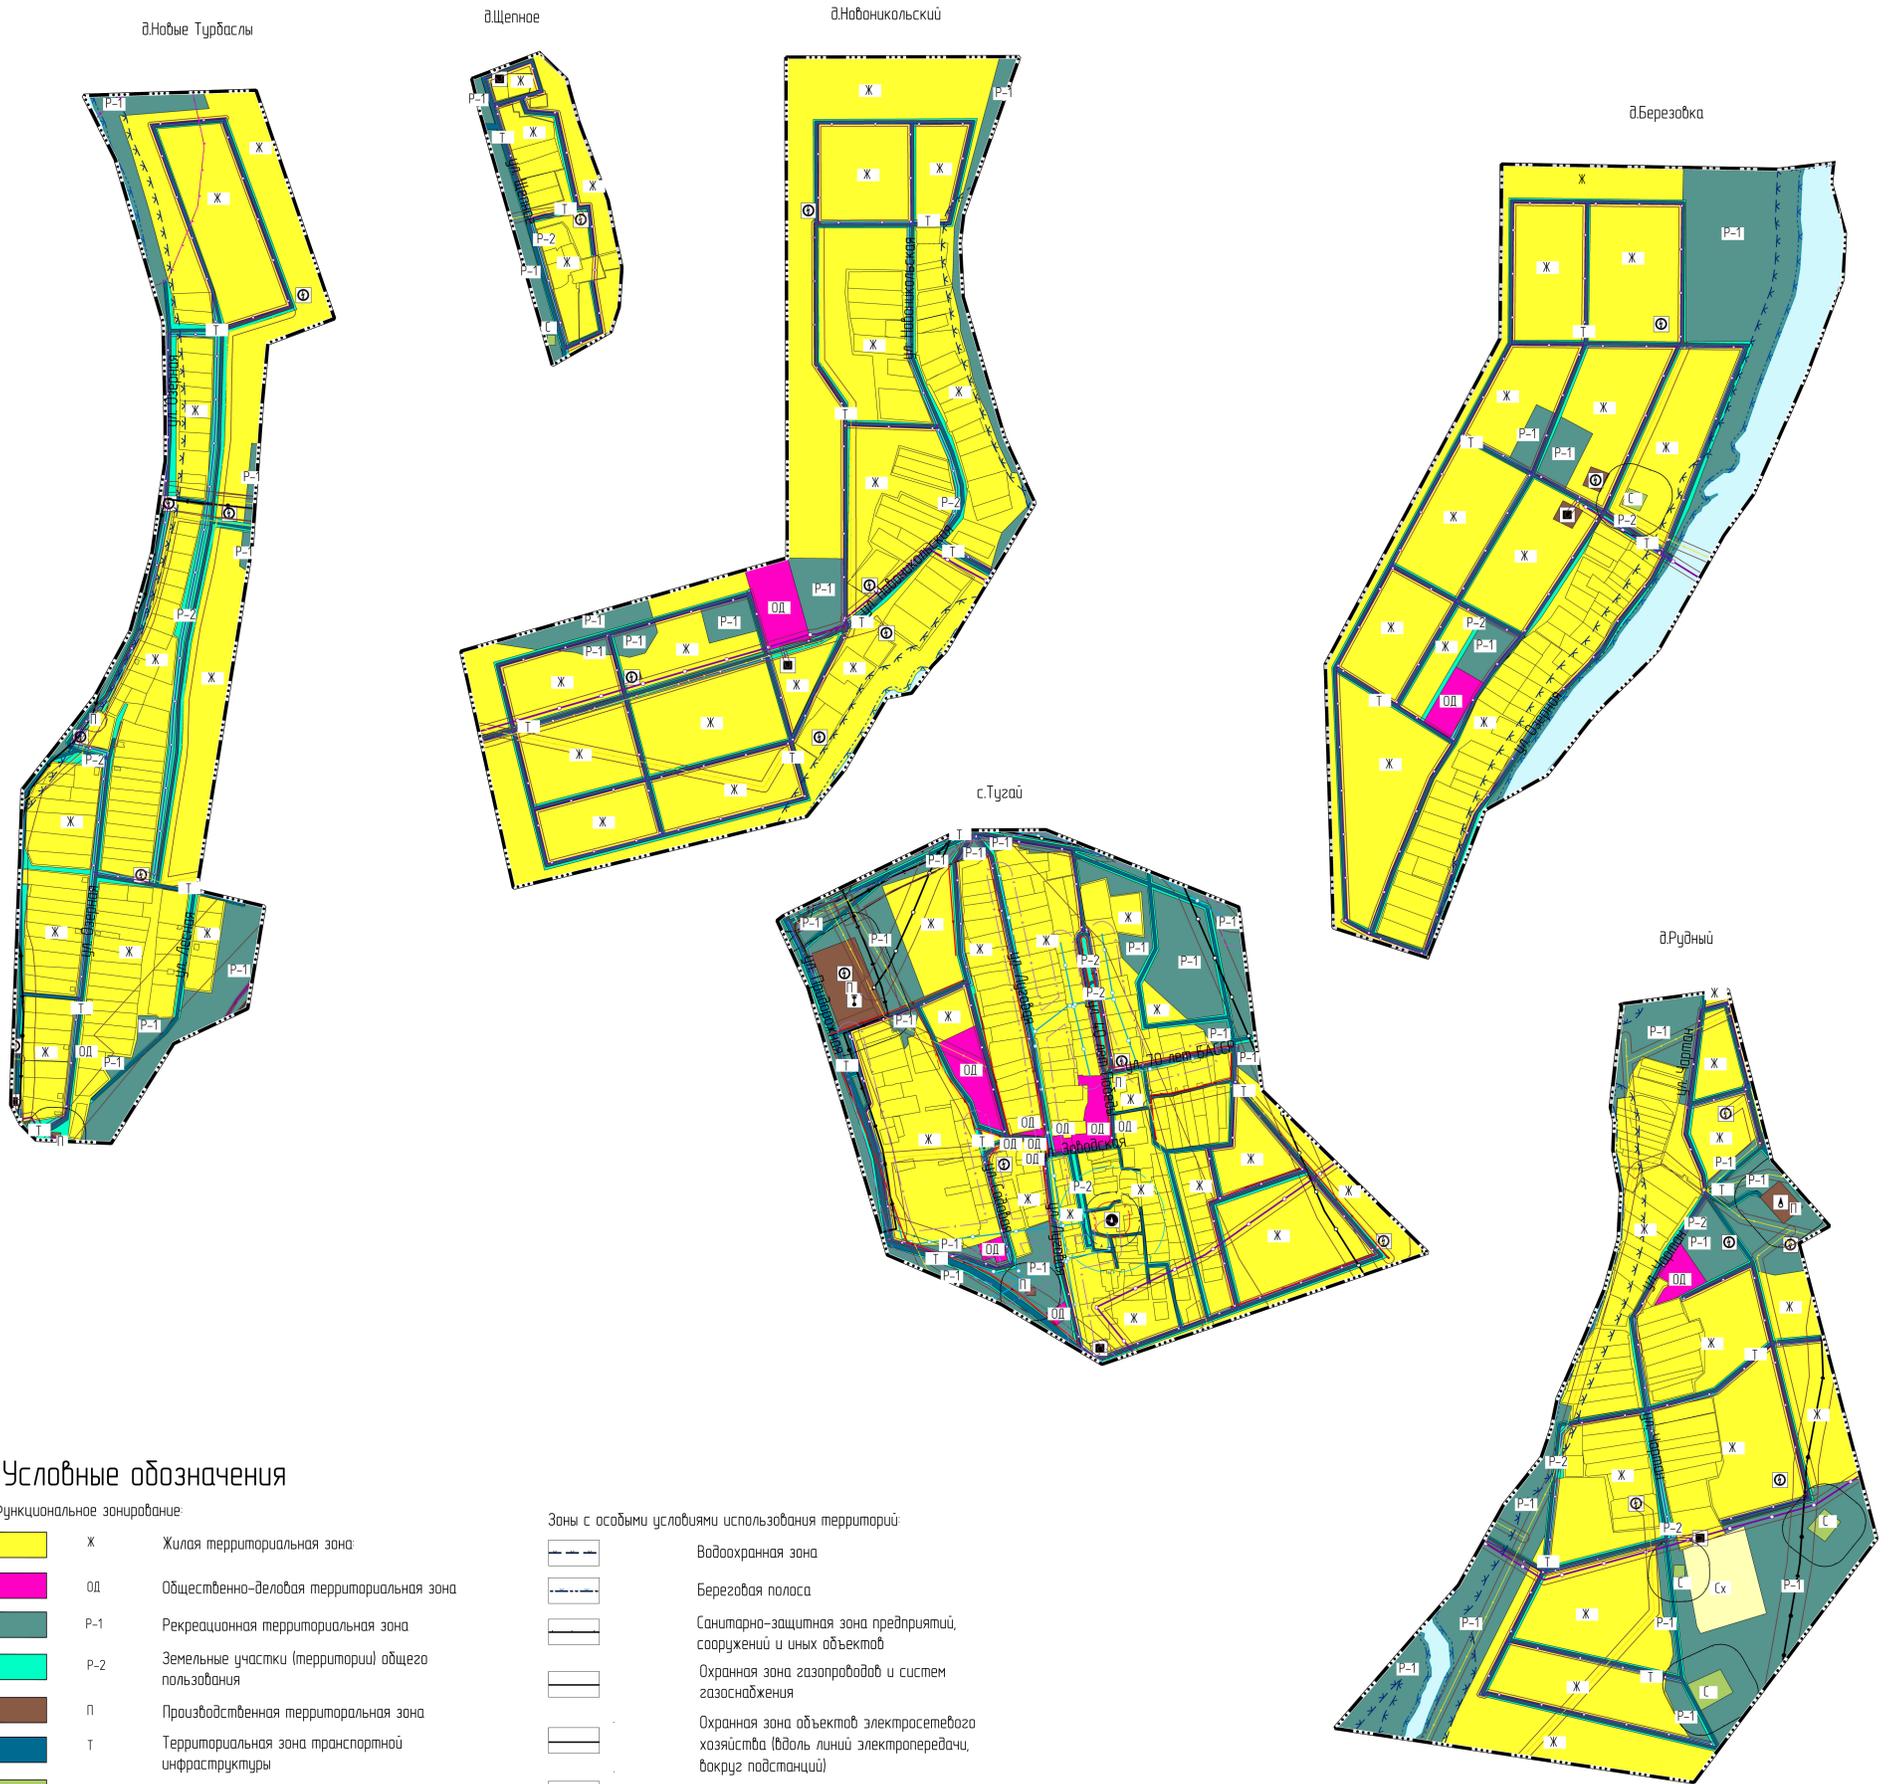

Условные обозначения

Функциональное зонирование:

- X Жилая территориальная зона
- ОД Общественно-деловая территориальная зона
- P-1 Рекреационная территориальная зона
- P-2 Земельные участки (территории) общего пользования
- П Производственная территориальная зона
- Т Территориальная зона транспортной инфраструктуры
- С Территория специального назначения
- Сх Территориальная зона сельскохозяйственного назначения

- Границы:
- Граница сельского поселения
 - Граница населенного пункта

- Природные объекты:
- Водоток (река, ручей, канал)

- Объекты электроснабжения:
- Трансформаторная подстанция
 - Линии электропередачи 6 кВ

- Распределительные трубопроводы для транспортировки газа:
- Газопровод распределительный высокого давления
 - Газопровод распределительный низкого давления
 - Магистральный газопровод

- Пункт регулирования газа (ПРГ)

- Объекты водоснабжения:
- Водозабор

- Объекты добычи и транспортировки жидких углеводородов:
- Фонд скважин

Зоны с особыми условиями использования территорий:

- Водоохранная зона
- Береговая полоса
- Санитарно-защитная зона предприятий, сооружений и иных объектов
- Охранная зона газопроводов и систем газоснабжения
- Охранная зона объектов электросетевого хозяйства (вдоль линий электропередачи, вокруг подстанций)
- Охранная зона линий и сооружений связи
- Защитная зона объекта культурного наследия
- Первый пояс зоны санитарной охраны источника водоснабжения
- Второй пояс зоны санитарной охраны источника водоснабжения
- Третий пояс зоны санитарной охраны источника водоснабжения
- Охранная зона нефтепроводов
- Санитарно-защитная полоса водоводов

- Сети водоотведения:
- Водопровод
 - Канализация самотечная


- Магистральные трубопроводы для транспортировки жидких и газообразных углеводородов:
- Магистральный нефтепровод

- Сети электросвязи:
- Линейно-кабельное сооружение связи
 - Линия связи

- Объекты связи:
- Узел связи оконечно-транзитный (сети передачи данных)

						13/07-2021-П-КП33		
						Внесены изменения в проект землепользования и застройки сельского поселения Тузайский сельсовет муниципального района Благовещенский район Республики Башкортостан		
Имя	Фамилия	Лист №	Всего листов	Табл.	Дата	Тузайский сельсовет муниципального района Благовещенский район Республики Башкортостан		
Проверил	Березинский	2	4			Листы	Лист	Листов
Исполнитель	Тарасов					П	2	4
						ООО "СтандартПроект"		
						Формат А3		

Карта градостроительного зонирования сельского поселения Тузайский сельсовет муниципального района Благовещенский район Республики Башкортостан в части границ территориальных зон
 М 1:25000

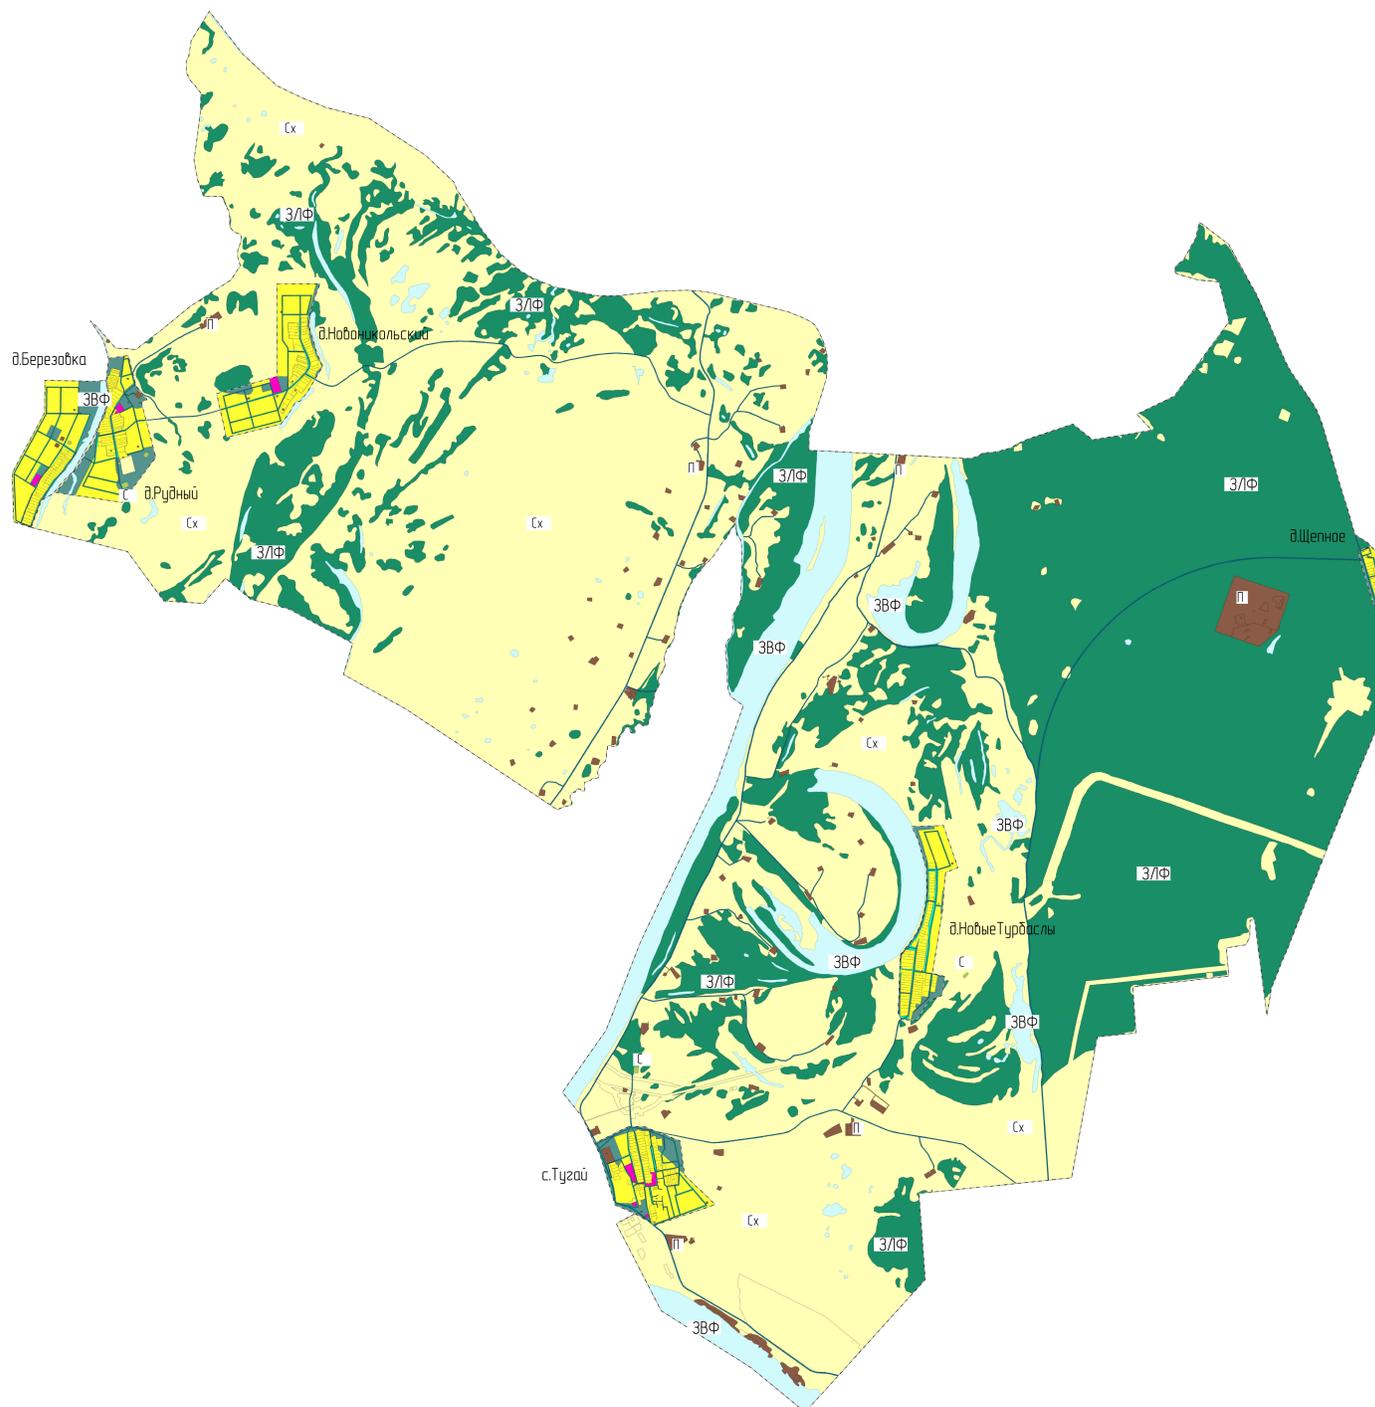

Условные обозначения

Функциональное зонирование:

- | | | |
|--|-----|---|
| | Ж | Жилая территориальная зона |
| | ОД | Общественно-деловая территориальная зона |
| | Р-1 | Рекреационная территориальная зона |
| | Р-2 | Земельные участки (территории) общего пользования |
| | П | Производственная территориальная зона |
| | Т | Территориальная зона транспортной инфраструктуры |
| | С | Территория специального назначения |
| | Сх | Территориальная зона сельскохозяйственного назначения |

Особо охраняемые категории земель:

- | | | |
|--|-----|---------------------|
| | ЗЛФ | Земли лесного фонда |
| | ЗВФ | Земли водного фонда |


Границы:

- | | |
|--|-----------------------------|
| | Граница сельского поселения |
| | Граница населенного пункта |

Природные объекты:

- | | |
|--|---|
| | Водоток (река, ручей, канал) |
| | Водоём (озеро, пруд, обводненный карьер, водохранилище) |

13/07-2021-П-КП33					
Внесены изменения в проект землеустройства и застройку сельского поселения Тузайский сельсовет муниципального района Благовещенский район Республики Башкортостан					
Исполн.	Коллеж	Лист	№ докум.	Листы	Всего
Пробирова	Березина	3	13/07-2021-П-КП33	3	4
Исполн.	Тех.карт.				
Масштаб: 1:25000. Состояние на 13.07.2021 г. Изменения в проект землеустройства и застройку сельского поселения Тузайский сельсовет муниципального района Благовещенский район Республики Башкортостан. 000 "Спидрум (Спидрум)"/>					

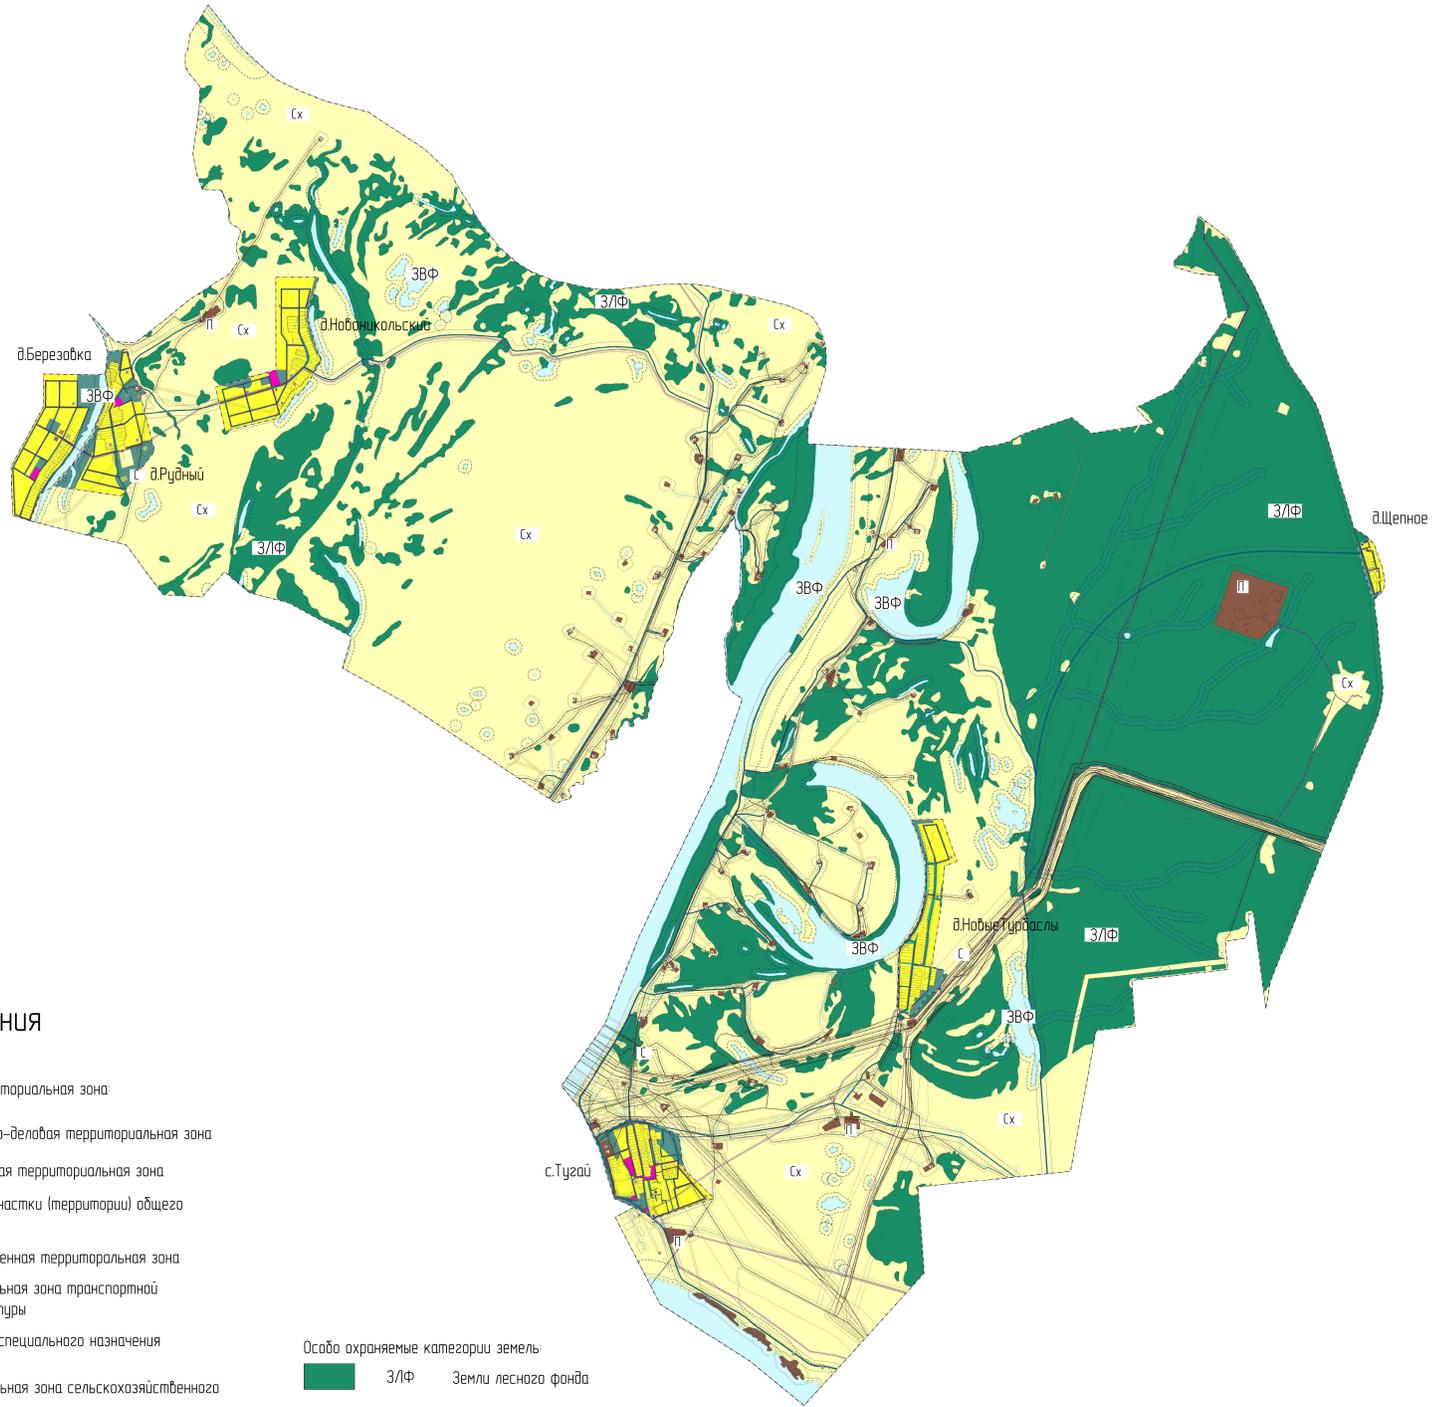

Условные обозначения

Функциональное зонирование:

- Ж
- ОД
- Р-1
- Р-2
- П
- Т
- С
- Сх

- #### Границы:
- Граница сельского поселения
 - Граница населенного пункта

- #### Природные объекты:
- Водоток (река, ручей, канал)
 - Водоем (озера, пруд, обводненный карьер, водохранилище)

- #### Объекты электроснабжения:
- Трансформаторная подстанция
 - Линии электропередачи 6 кВ

- #### Распределительные трубопроводы для транспортировки газа:
- Газопровод распределительный высокого давления
 - Газопровод распределительный низкого давления
 - Магистральный газопровод
 - Конденсато-продукто-этанолопровод
 - Этиленопровод
 - Пункт редуцирования газа (ПРГ)

- #### Сети водоотведения:
- Водопровод
 - Канализация самотечная
 - Очистные сооружения (КОС)

- #### Магистральные трубопроводы для транспортировки жидких и газообразных углеводородов:
- Магистральный нефтепровод

- #### Сети электросвязи:
- Линейно-кабельное сооружение связи
 - Линия связи

- #### Особо охраняемые категории земель:
- ЗЛФ Земли лесного фонда
 - ЗВФ Земли водного фонда

- #### Зоны с особыми условиями использования территорий:
- Водоохранная зона
 - Береговая полоса
 - Прибрежная защитная полоса
 - Придорожная полоса
 - Санитарно-защитная зона предприятий, сооружений и иных объектов
 - Охранная зона газопроводов и систем газоснабжения
 - Охранная зона объектов электросетевого хозяйства (вдоль линий электропередачи, вокруг подстанций)
 - Охранная зона линий и сооружений связи
 - Защитная зона объекта культурного наследия
 - Первый пояс зоны санитарной охраны источника водоснабжения
 - Второй пояс зоны санитарной охраны источника водоснабжения
 - Третий пояс зоны санитарной охраны источника водоснабжения
 - Охранная зона нефтепроводов
 - Санитарно-защитная полоса водоводов

- #### Трубопроводы жидких углеводородов:
- Нефтепровод подводящий (промышленный)

- #### Объекты водоснабжения:
- Водовод
 - Водозабор

- #### Объекты добычи и транспортировки жидких углеводородов:
- Фонд скважин

- #### Объекты связи:
- Узел связи оконечно-транзитный (сети передачи данных)

						13/07-2021-П-КП33		
						Вынесен изменения в проект землеустройства и застройки сельского поселения Тузайский сельсовет муниципального района Благовещенский район Республики Башкортостан		
Исполн.	Коллеж.	Лист	№ док.	Лист	Дата	Страна	Лист	Листов
Проверил	Березинский					П	4	4
Исполнитель	Тарасов					ООО "СтандартПроект"		
						Формат А3		