


Схема водоотведения д. Новые Турбаслы. М 1:10000

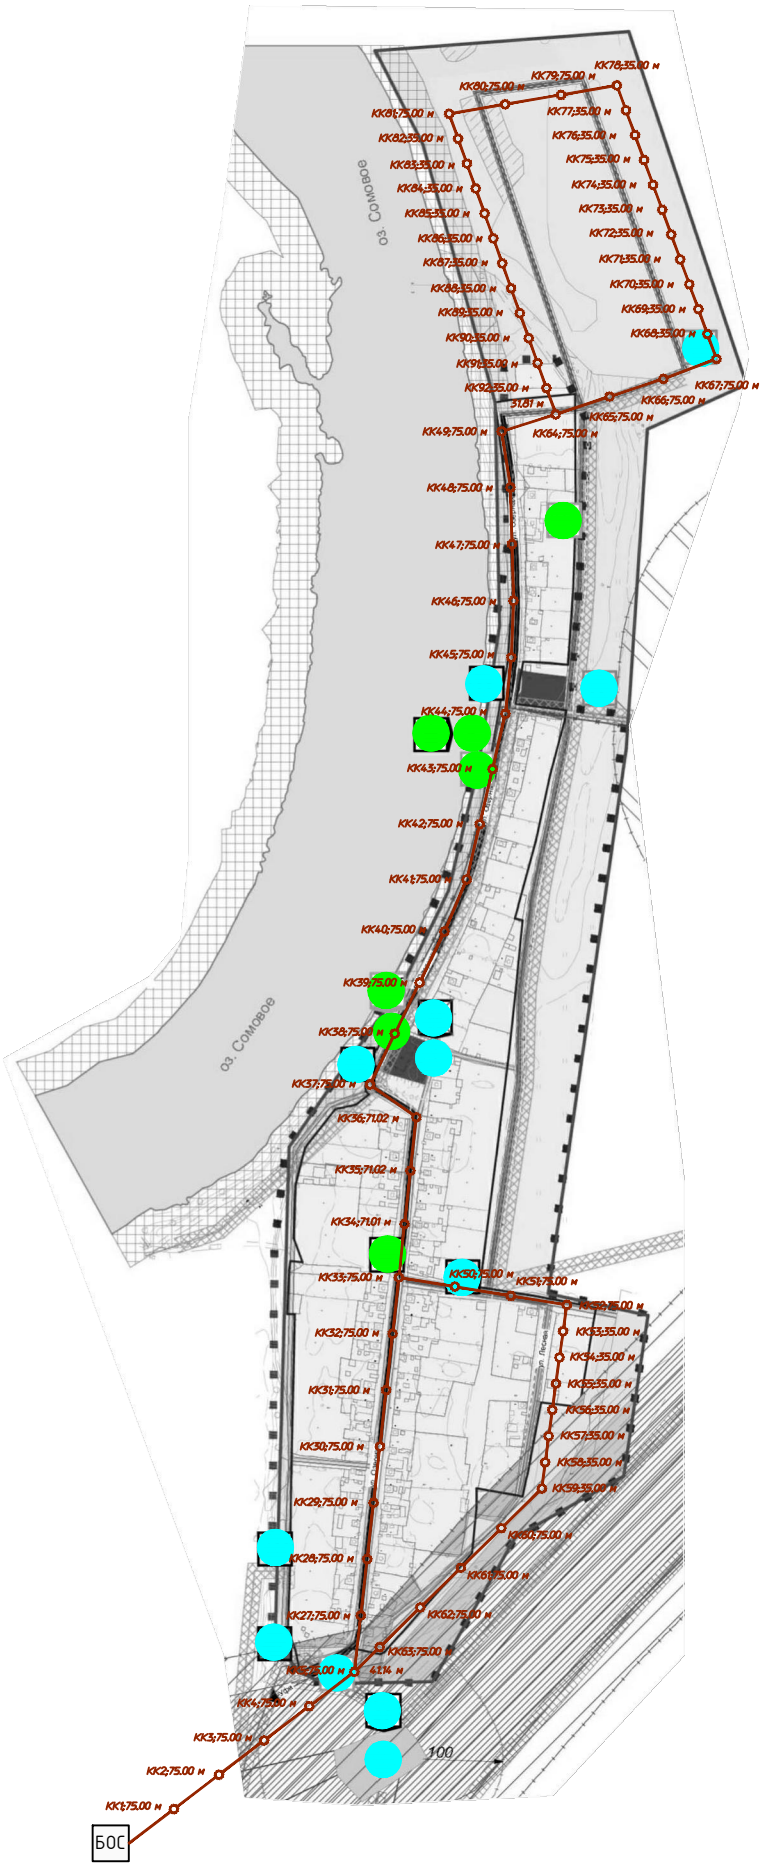

Условные обозначения:

- - общественные здания и сооружения
- - здания и сооружения коммунальной инфраструктуры
- — канализация самотечная проектируемая
- - канализационный колодец самотечной канализации проектируемый
- БОС - биологическая очистная станция проектируемая

						24/07-2016-П-СК.2			
						Схема водоотведения сельского поселения Тугайский сельсовет Муниципального района Благовещенский район Республики Башкортостан на 2016-2026 годы			
Изм.	Кол.уч.	Лист	№ док	Подп.	Дата				
ГАП		Кинзябаев				д. Новые Турбаслы сельского поселения Тугайский сельсовет Муниципального района Благовещенский район Республики Башкортостан	Стадия	Лист	Листов
Н.контр.		Князев					П	2	2
Разраб.		Нугуманов							
Проверил		Князев				Схема водоотведения д. Новые Турбаслы. М 1:10000	 ООО "СтатусСтройПроект"		
Директор		Халиуллин							