


Схема водоснабжения д. Новые Турбаслы. М 1:10000

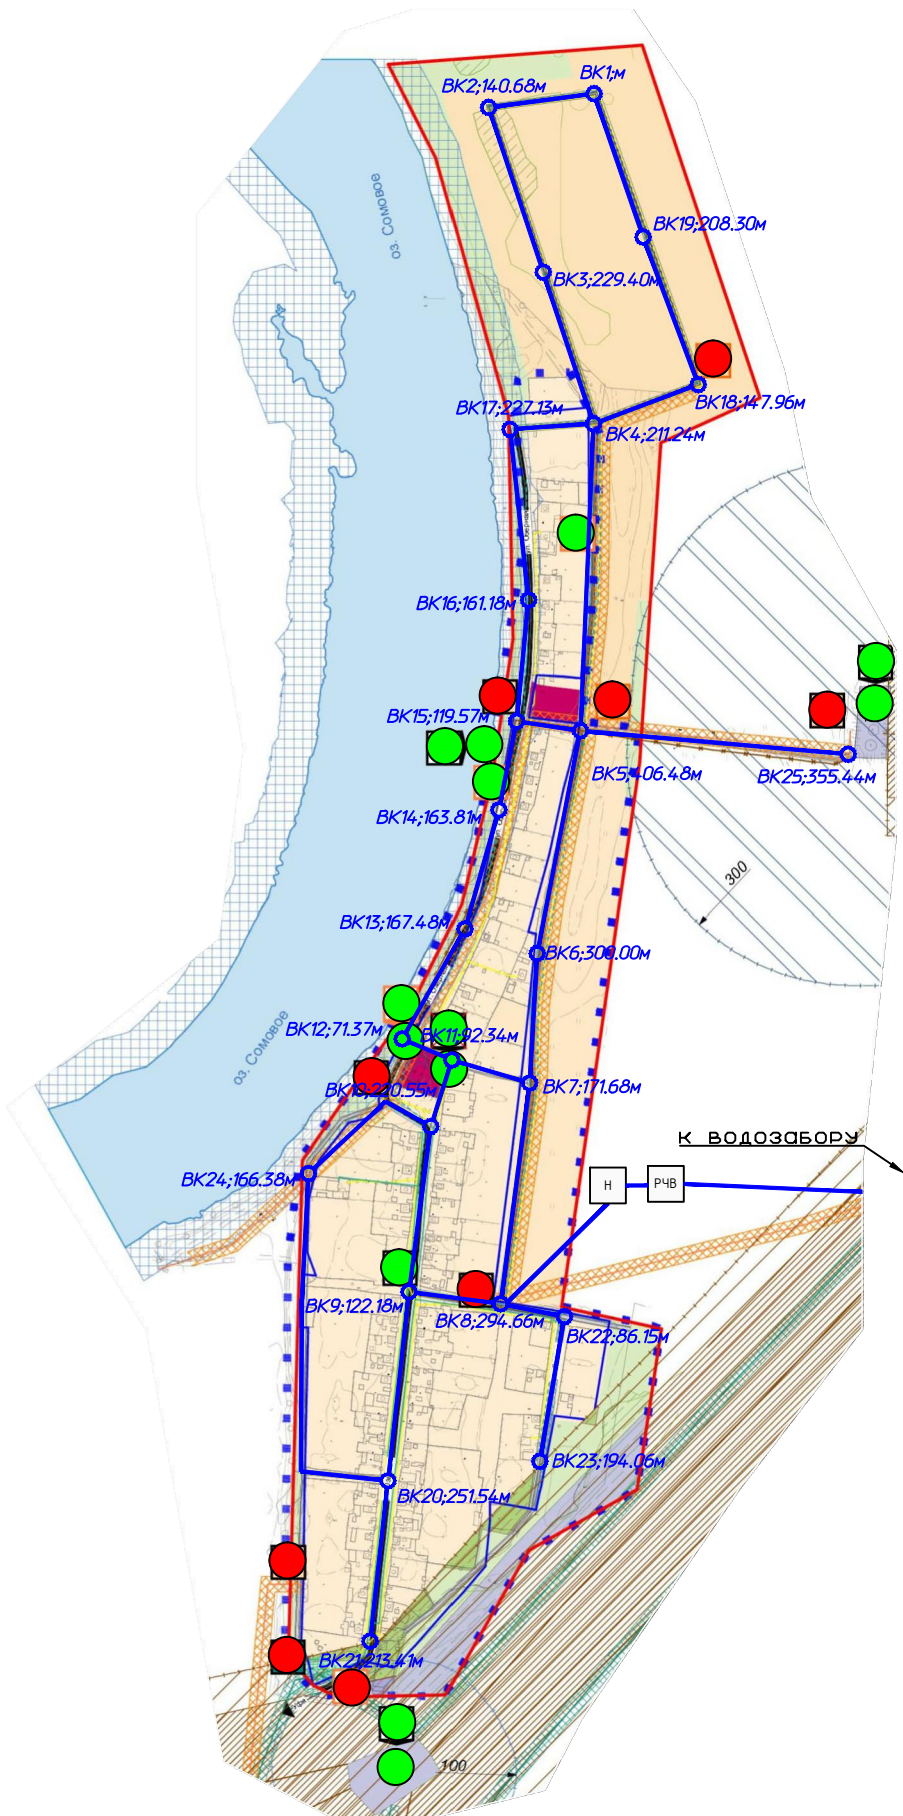

Условные обозначения:

- - общественные здания и сооружения
- - здания и сооружения коммунальной инфраструктуры
- - водопровод хоз. питьевой проектируемый
- - водопроводный колодец проектируемый
- РЧВ - резервуар чистой воды проектируемый
- Н - насосная станция проектируемая

						12/07-2016-П-СВ.2		
						Схема водоснабжения сельского поселения Тузайский сельсовет Муниципального района Благовещенский район Республики Башкортостан на 2016-2026 годы		
Изм.	Кол.уч.	Лист	№ док	Подп.	Дата	д. Новые Турбаслы сельского поселения Тузайский сельсовет Муниципального района Благовещенский район Республики Башкортостан	Стадия	Лист
ГАП		Кинзябаев					П	4
Н.контр.		Нугуманов						5
Разраб.		Князев						
Проверил		Нугуманов						
						Схема водоснабжения д. Новые Турбаслы. М 1:10000	ООО "СтатусСтройПроект"	
Директор		Халиуллин						